



**ПОСТАНОВЛЕНИЕ**

27 ноябрь 2019г.

**КАРАР**

№ 6131

Об установлении публичного сервитута

Рассмотрев ходатайство Открытого акционерного общества «Сетевая компания» (ИНН 1655049111, ОГРН 1021602830930), выписку из Единого государственного реестра недвижимости об объекте недвижимости от 30.10.2019 № 99/2019/292179407, в соответствии со ст. 23, главой V.7 Земельного кодекса Российской Федерации, ст. 3.6 Федерального закона от 25.10.2001 № 137-ФЗ «О введении в действие Земельного кодекса Российской Федерации», Постановлением Правительства Российской Федерации от 24.02.2009 № 160 «О порядке установления охранных зон объектов электросетевого хозяйства и особых условий использования земельных участков, расположенных в границах таких зон»

**ПОСТАНОВЛЯЮ:**

1. Установить публичный сервитут площадью 78 кв.м в отношении земель кадастрового квартала 16:52:100101, расположенного на территории муниципального образования город Набережные Челны, для их использования в целях размещения объекта электросетевого хозяйства «ПС 35 кВ Заря (Подстанция КТП 35/04)» (далее - объект).
2. Утвердить границы публичного сервитута согласно приложению.
3. Установить срок публичного сервитута - 49 лет.
4. Срок, в течение которого использование указанных в пункте 1 настоящего постановления земель будет невозможно или существенно затруднено в связи с осуществлением сервитута - 49 лет.
5. Плата за публичный сервитут не устанавливается.
6. Плановые (регламентные) работы по техническому обслуживанию объекта выполняются один раз в квартал.
7. Открытому акционерному обществу «Сетевая компания» снести объект в срок не позднее чем три месяца после завершения на земельных участках деятельности, для обеспечения которой установлен публичный сервитут.
8. Управлению земельных и имущественных отношений Исполнительного комитета в течение пяти рабочих дней со дня принятия настоящего постановления обеспечить:
  - 1) опубликование настоящего постановления (без приложения) в газетах «Челнинские известия», «Шахи Чаллы» и размещение на официальном сайте города в сети «Интернет»;

2) направление копий настоящего постановления ОАО «Сетевая компания» и в Набережночелнинский отдел Управления Федеральной службы государственной регистрации, кадастра и картографии по Республике Татарстан.

9. Контроль за использованием настоящего постановления возложить на начальника управления земельных и имущественных отношений Исполнительного комитета Гизатуллина Л.Р.

Руководитель  
Исполнительного комитета



Р.А. Абдуллин

ГРАНИЦЫ ПУБЛИЧНОГО СЕРВИТУТА  
Республика Татарстан г. Набережные Челны

Раздел 1

Сведения об объекте

Сведения об объекте		
№ п/п	Характеристики объекта	Описание характеристик
1	2	3
1	Местоположение объекта	Республика Татарстан, г. Набережные Челны
2	Площадь объекта +/- величина погрешности определения площади (Р+/- Дельта Р)	78 кв.м ± 2 кв.м
3	Иные характеристики объекта	-

Раздел 2

Сведения о местоположении границ объекта					
1. Система координат <u>МСК-16</u>					
2. Сведения о характерных точках границ объекта					
Обозначение характерных точек границ	Координаты, м		Метод определения координат характерной точки	Средняя квадратическая погрешность положения характерной точки ( $M_t$ ), м	Описание обозначения точки на местности (при наличии)
	X	Y			
1	2	3	4	5	6
1	468882.06	2325515.46	Метод спутниковых геодезических измерений (определений)	0.10	–
2	468886.75	2325520.92	Метод спутниковых геодезических измерений (определений)	0.10	–
3	468878.88	2325528.22	Метод спутниковых геодезических измерений (определений)	0.10	–
4	468873.98	2325522.93	Метод спутниковых геодезических измерений (определений)	0.10	–
1	468882.06	2325515.46	Метод спутниковых геодезических измерений (определений)	0.10	–
3. Сведения о характерных точках части (частей) границы объекта					
Обозначение характерных точек части границы	Координаты, м		Метод определения координат характерной точки	Средняя квадратическая погрешность положения характерной точки ( $M_t$ ), м	Описание обозначения точки на местности (при наличии)
	X	Y			
1	2	3	4	5	6
<ОУЧНомерТочки >	<ОУЧТочкиX>	<ОУЧТочкиY>	<ОУТЧМетод>	<ОУТЧПогр>	<ОУТЧЗакрТочки >






Раздел 4

План границ объекта

Схема границ публичного сервитута ПС 35 кв Победа на кадастровом плане территории

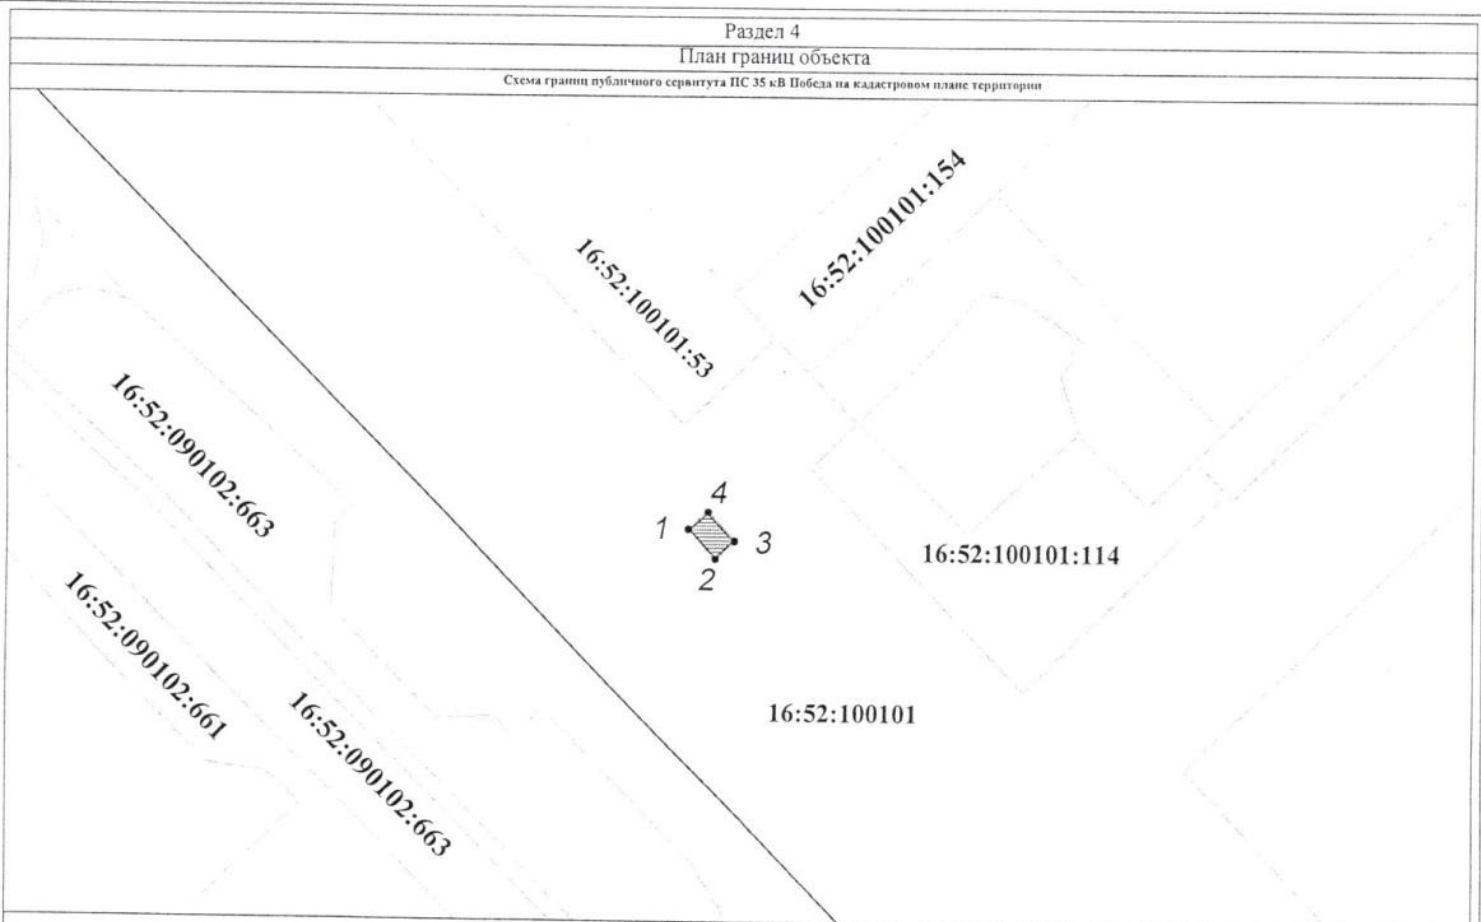

Масштаб 1:500

16:52:090102:663	кадастровый номер земельного участка	-----	граница земельного участка		местоположение смежного участка
16:52:100101	кадастровый номер квартала	-----	проектная граница публичного сервитута		
1	номер существующей картовой точки границ	-----	граница кадастрового квартала		

Подпись \_\_\_\_\_  
Место для оттиска печати лица, составившего карту (план) объекта землеустройства

Дата "20" марта 2019 г.

Руководитель Аппарата  
Исполнительного комитета



Г.К. Ахметова